



Uvretta  
**STRADA**

HUS 2 - RITNINGAR  
2019-10-18


*Preliminär handling.*

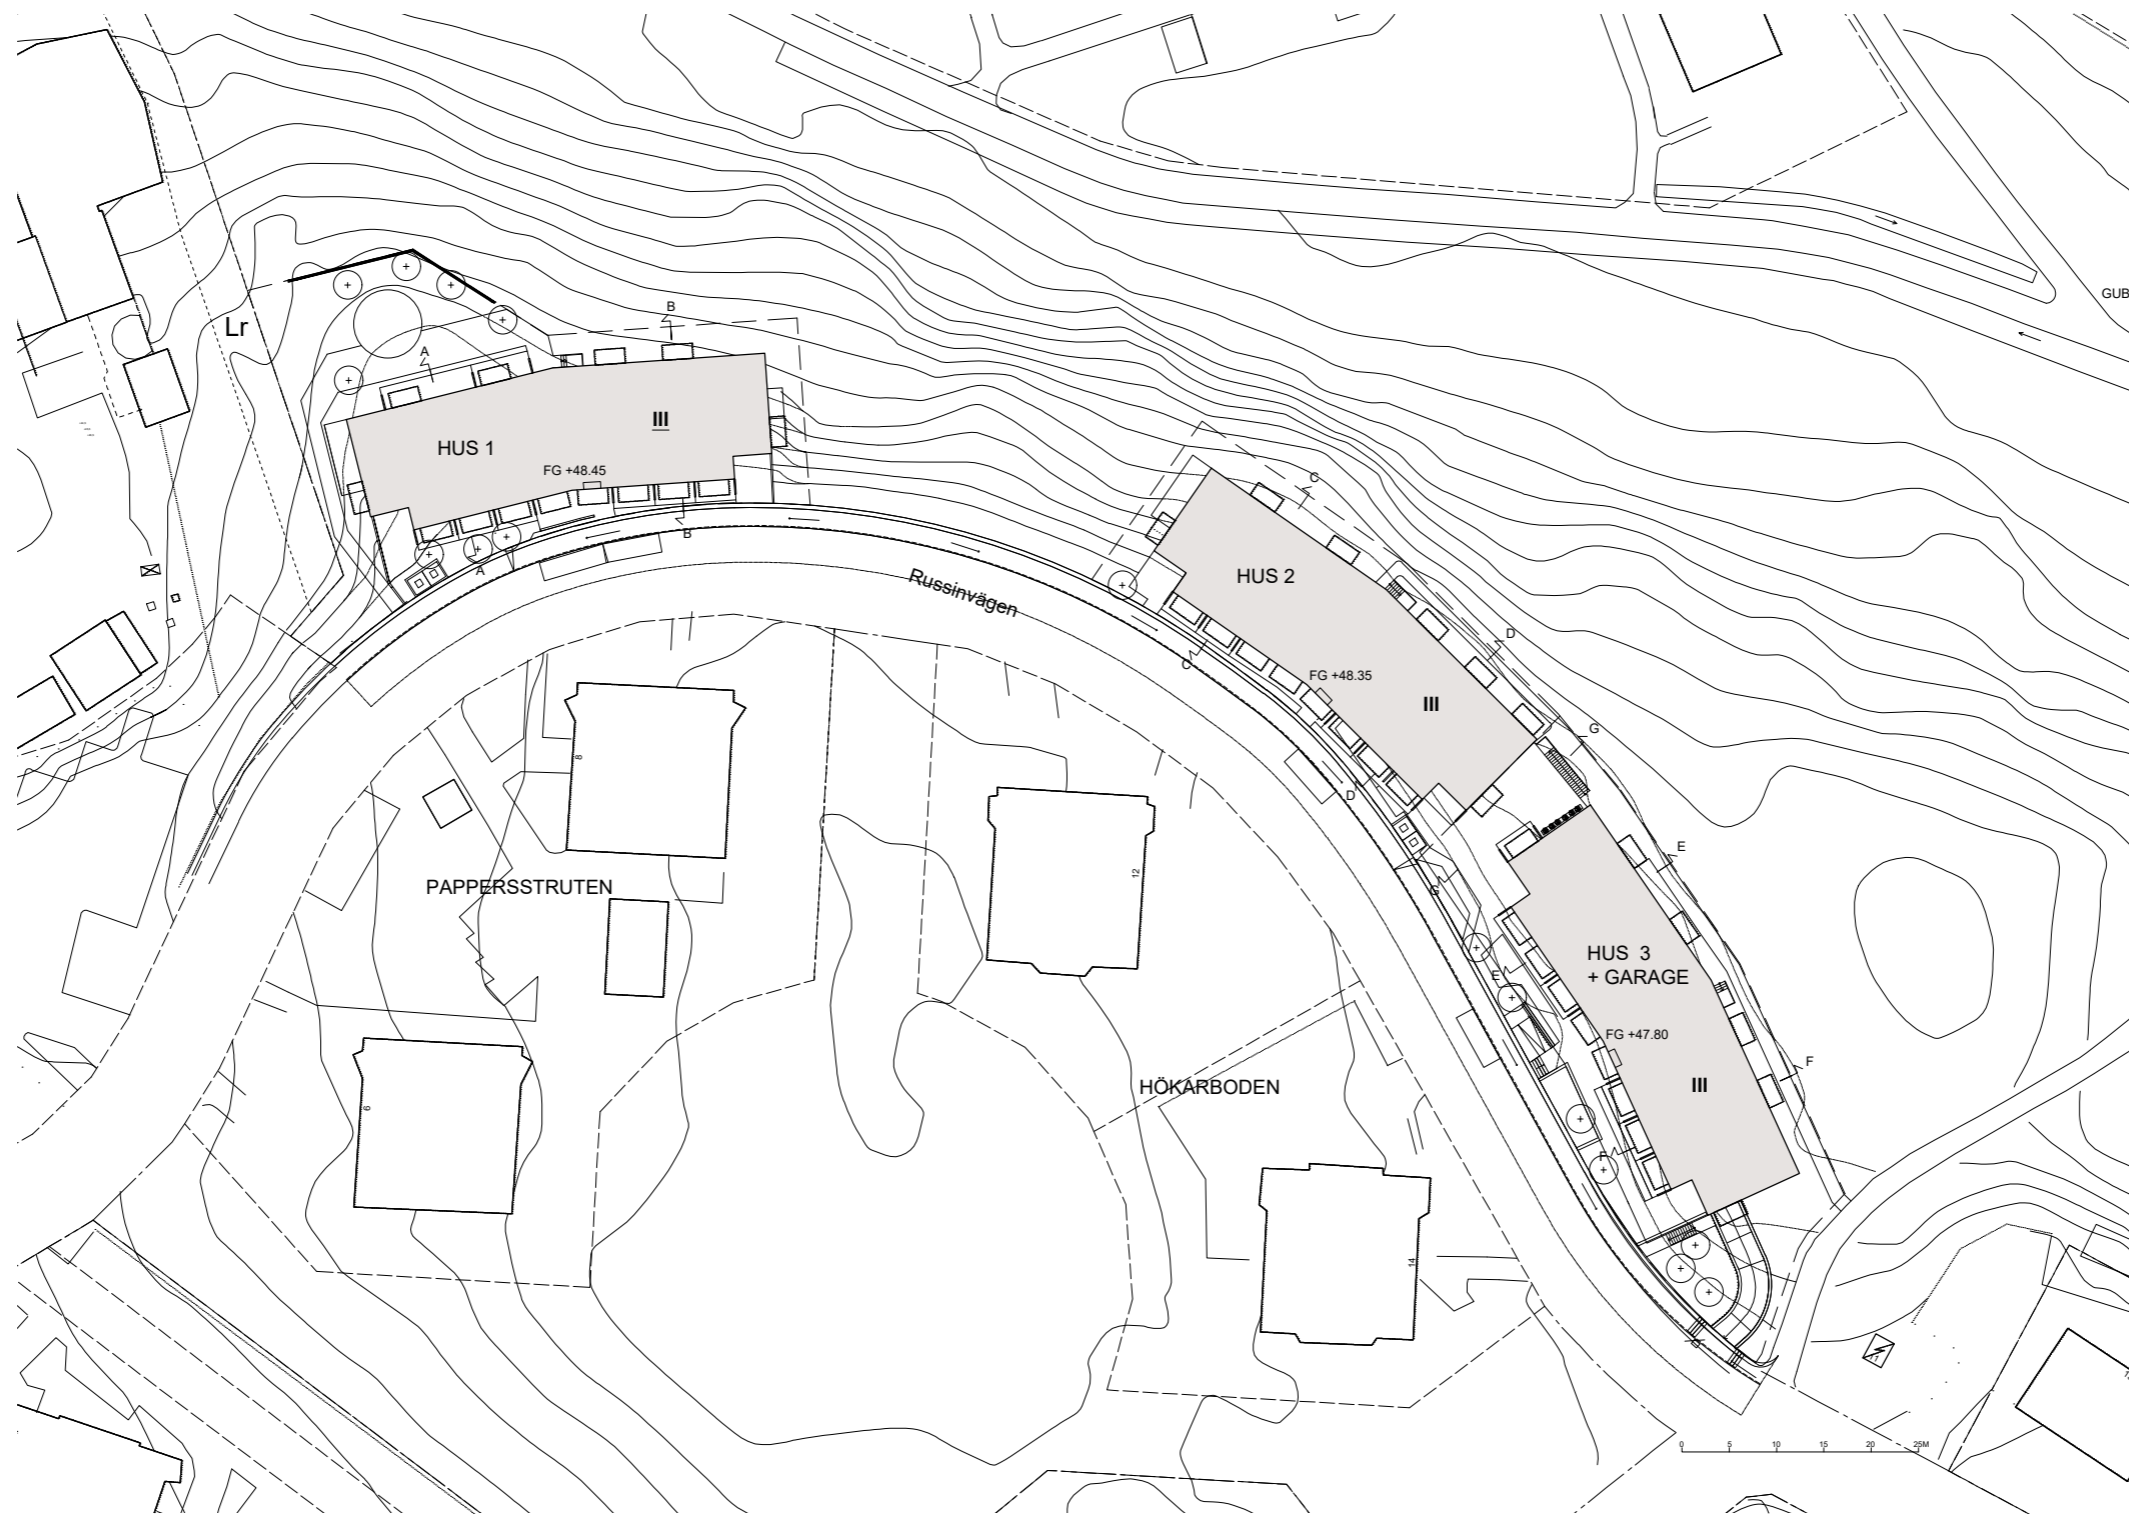

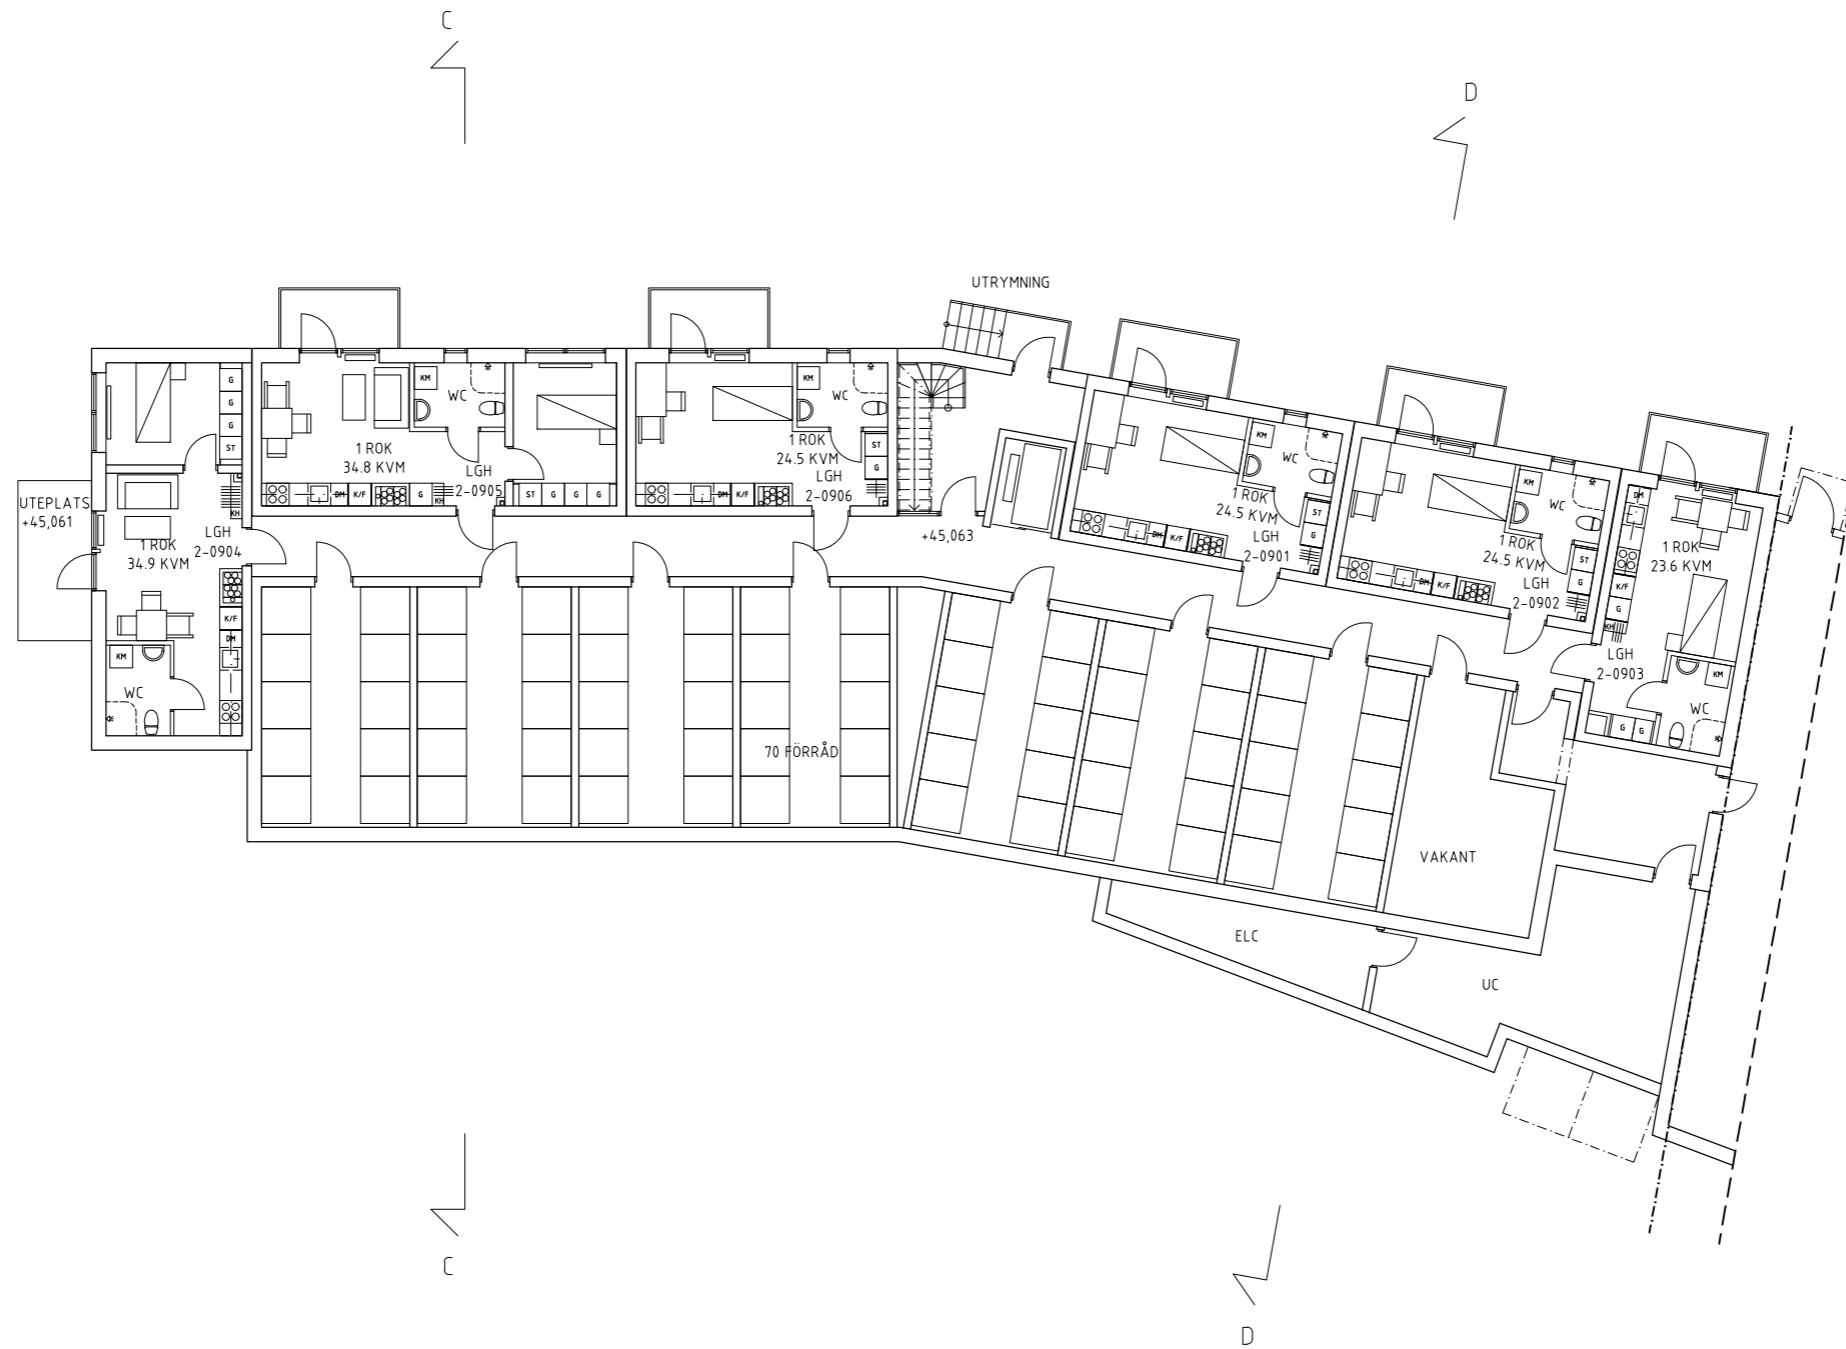

Uvetta  
**STRADA**

HUS 2  
PLAN 09 - SOUTERRÄNGPLAN

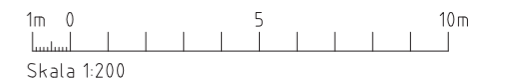



Uvetta  
STRADA

HUS 2  
PLAN 10-ENTRÉPLAN

1m 0 5 10m  
Skala 1:200



Uvetta  
STRADA

HUS 2  
PLAN II


1m 0 5 10m  
Skala 1:200




Uvetta  
**STRADA**

HUS 2  
PLAN 12

1m 0 5 10m  
Skala 1:200

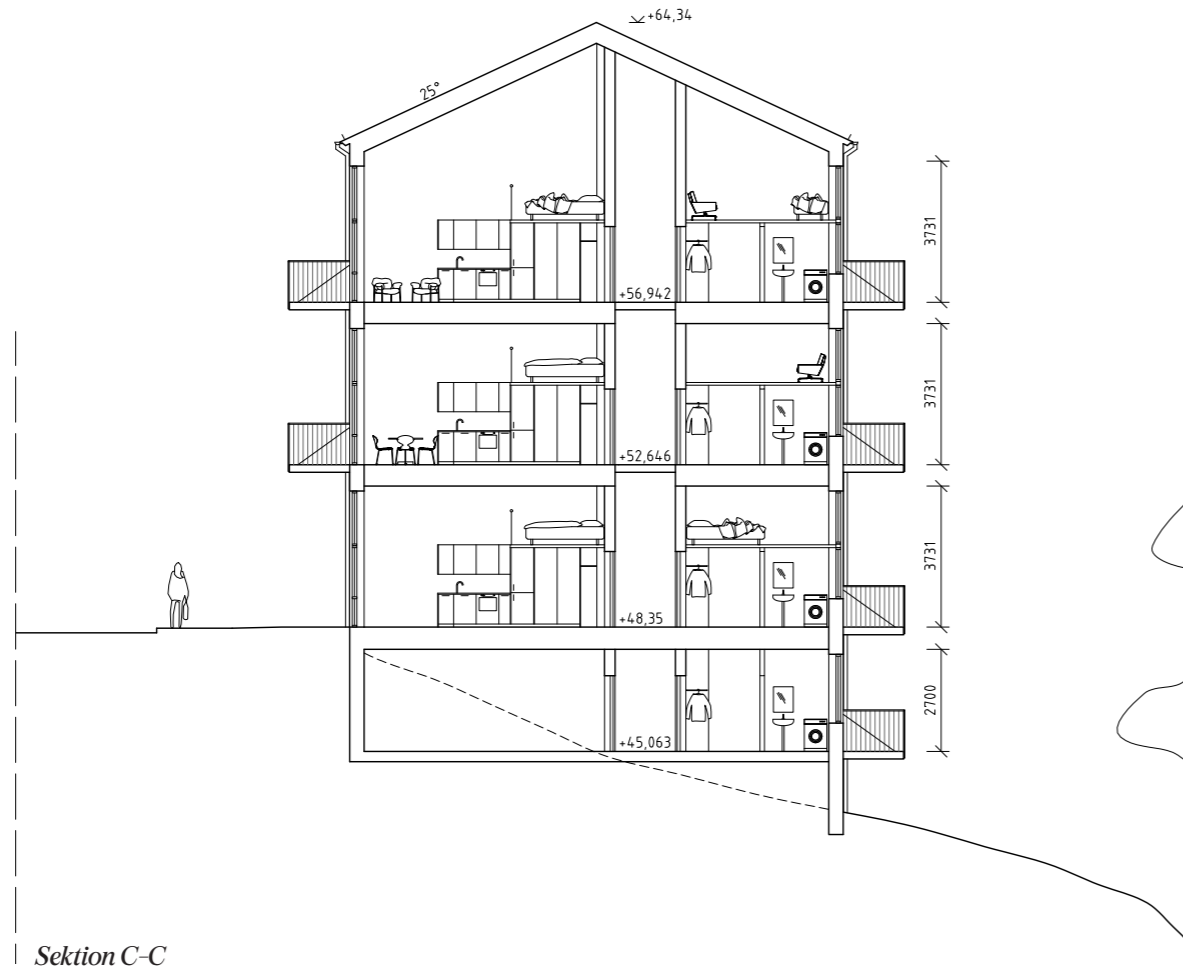

Sektion C-C

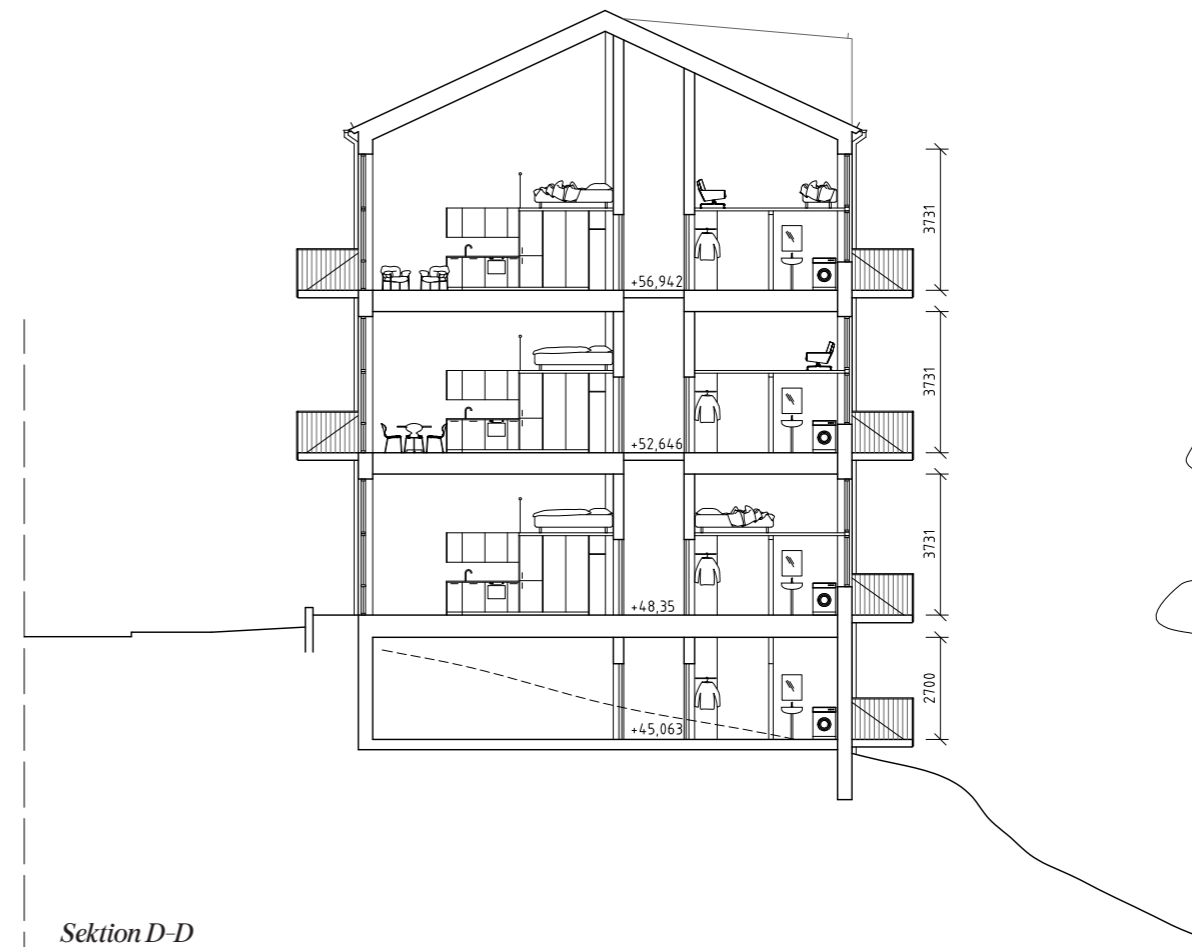

Sektion D-D



*Fasad mot sydväst, Russinvägen*



*Fasad mot nordöst.*

Uvetta  
STRADA


HUS 2  
FASADER

1m 0 5 10m  
Skala 1:200





*Fasad mot nordväst.*

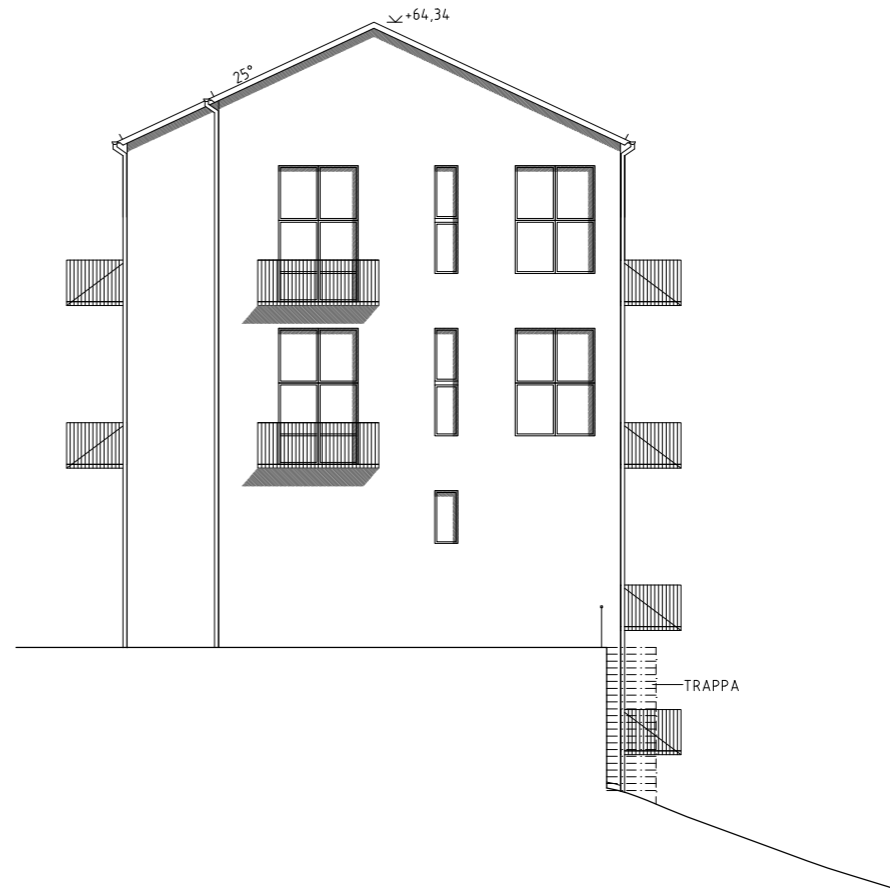

*Fasad mot sydost.*