



Uvretta  
**STRADA**

HUS 3 - RITNINGAR  
2019-10-18


*Preliminär handling.*

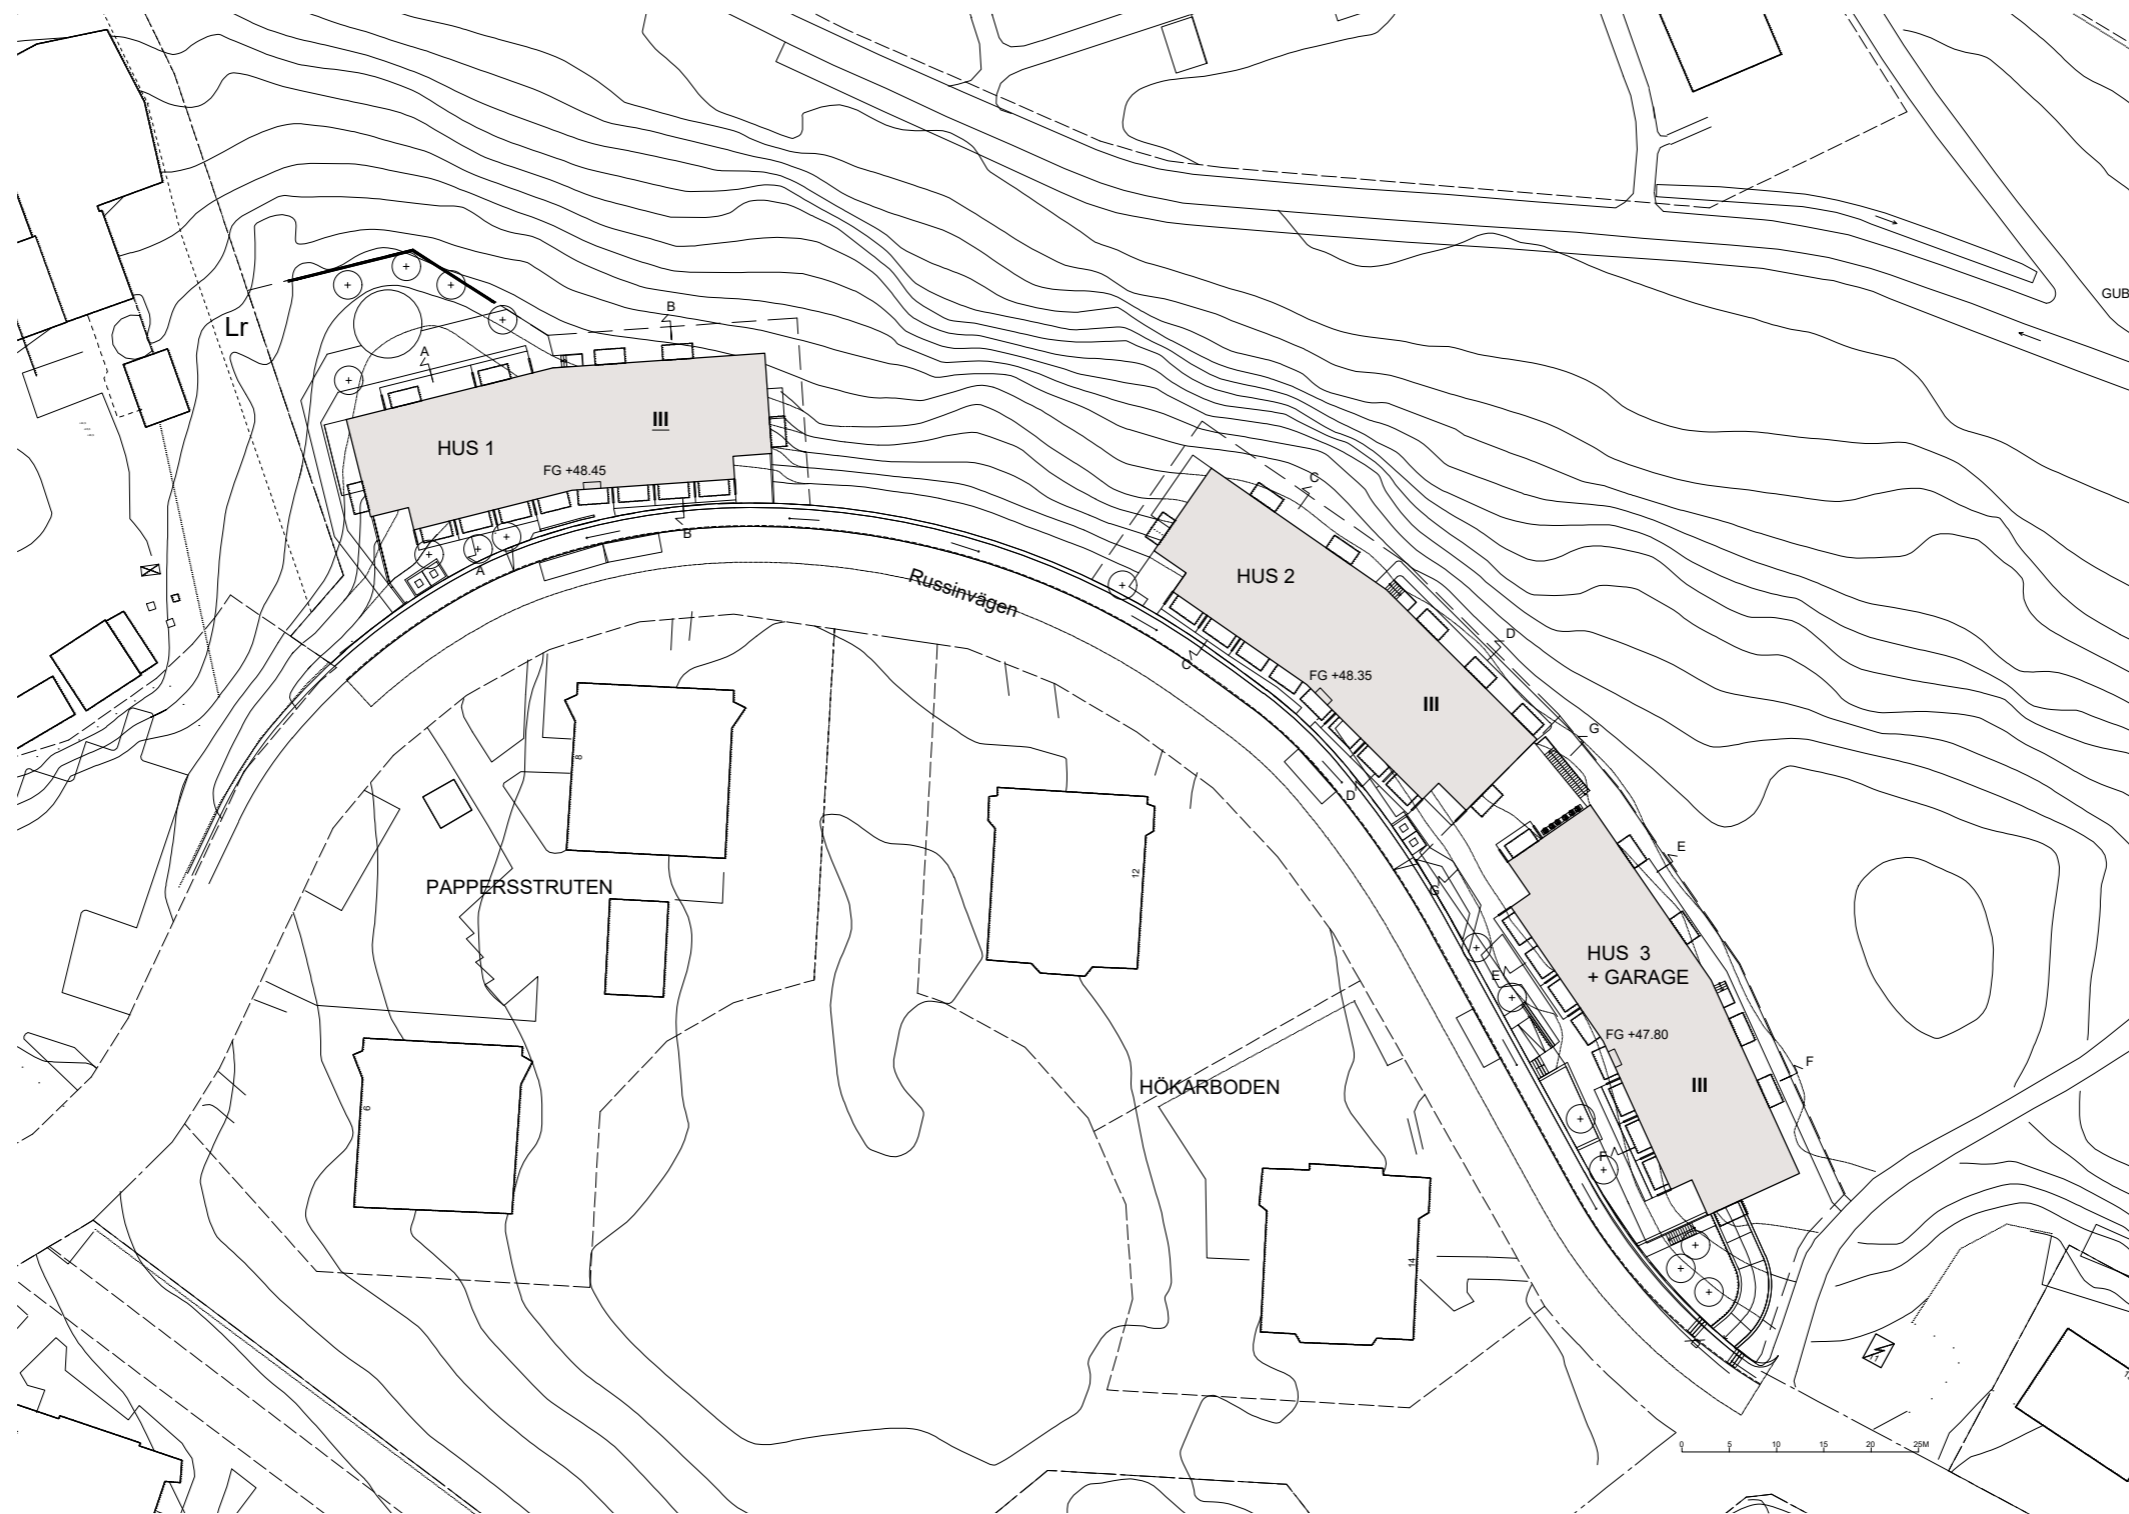


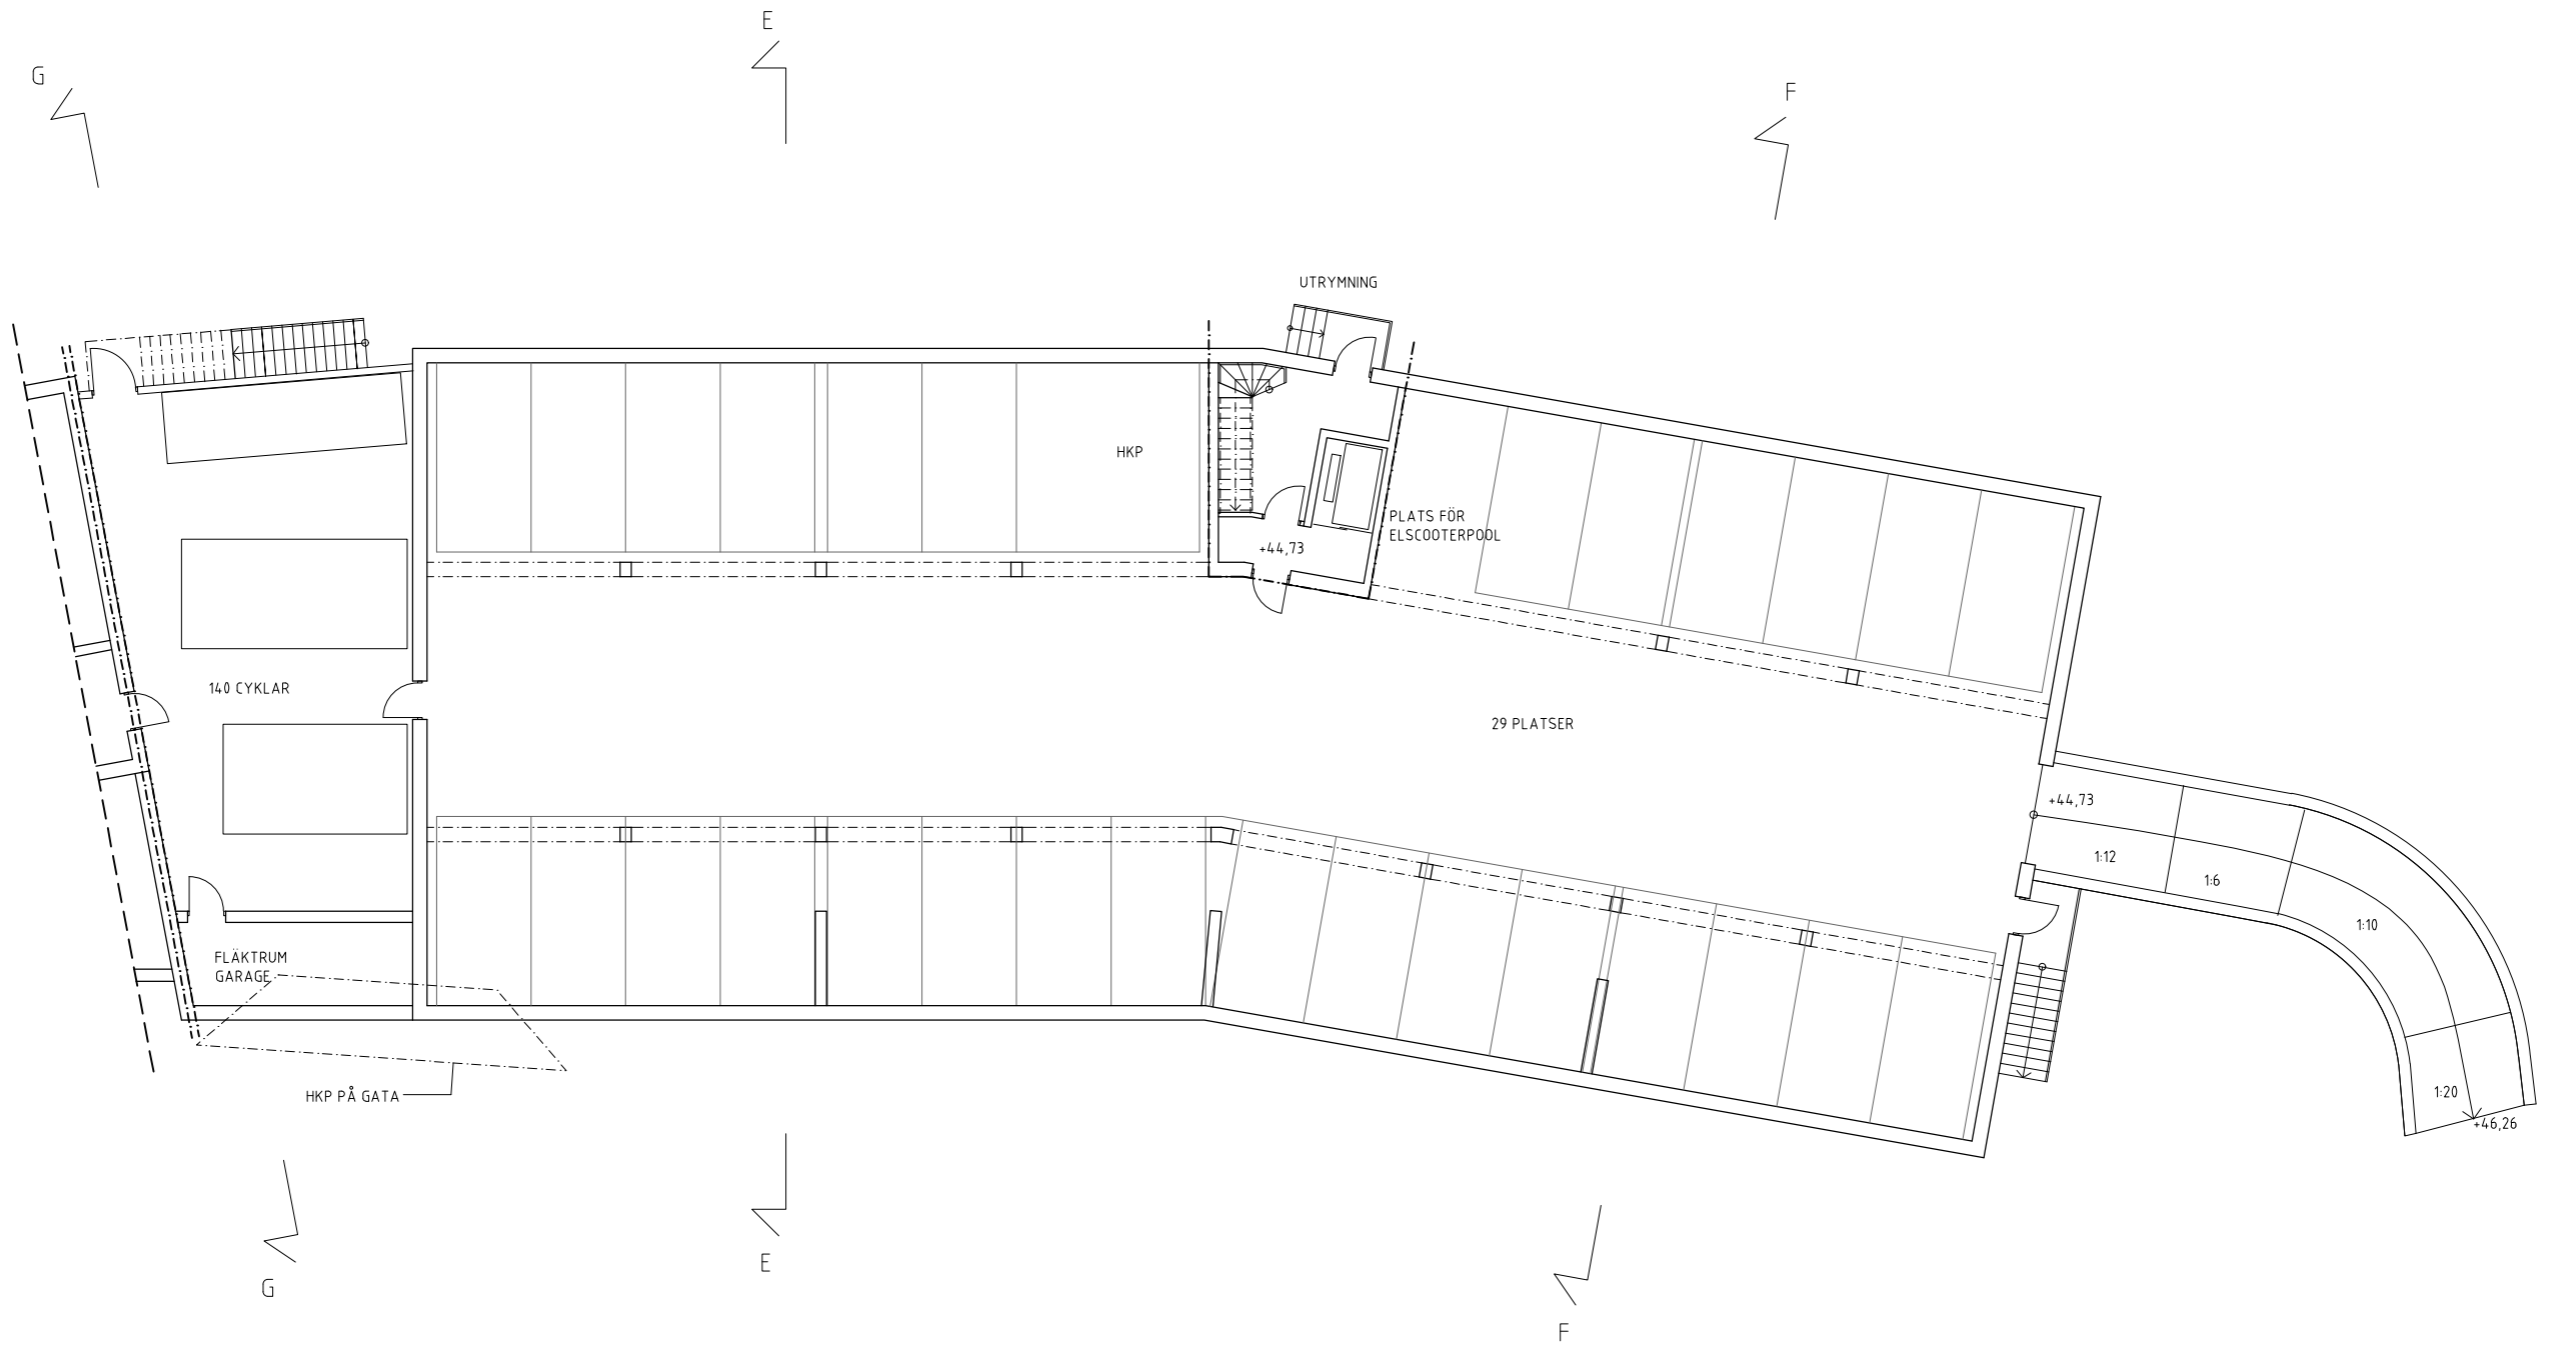

Uvetta  
**STRADA**

HUS 3  
 PLAN 09 - GARAGEPLAN

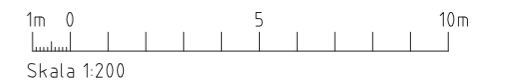

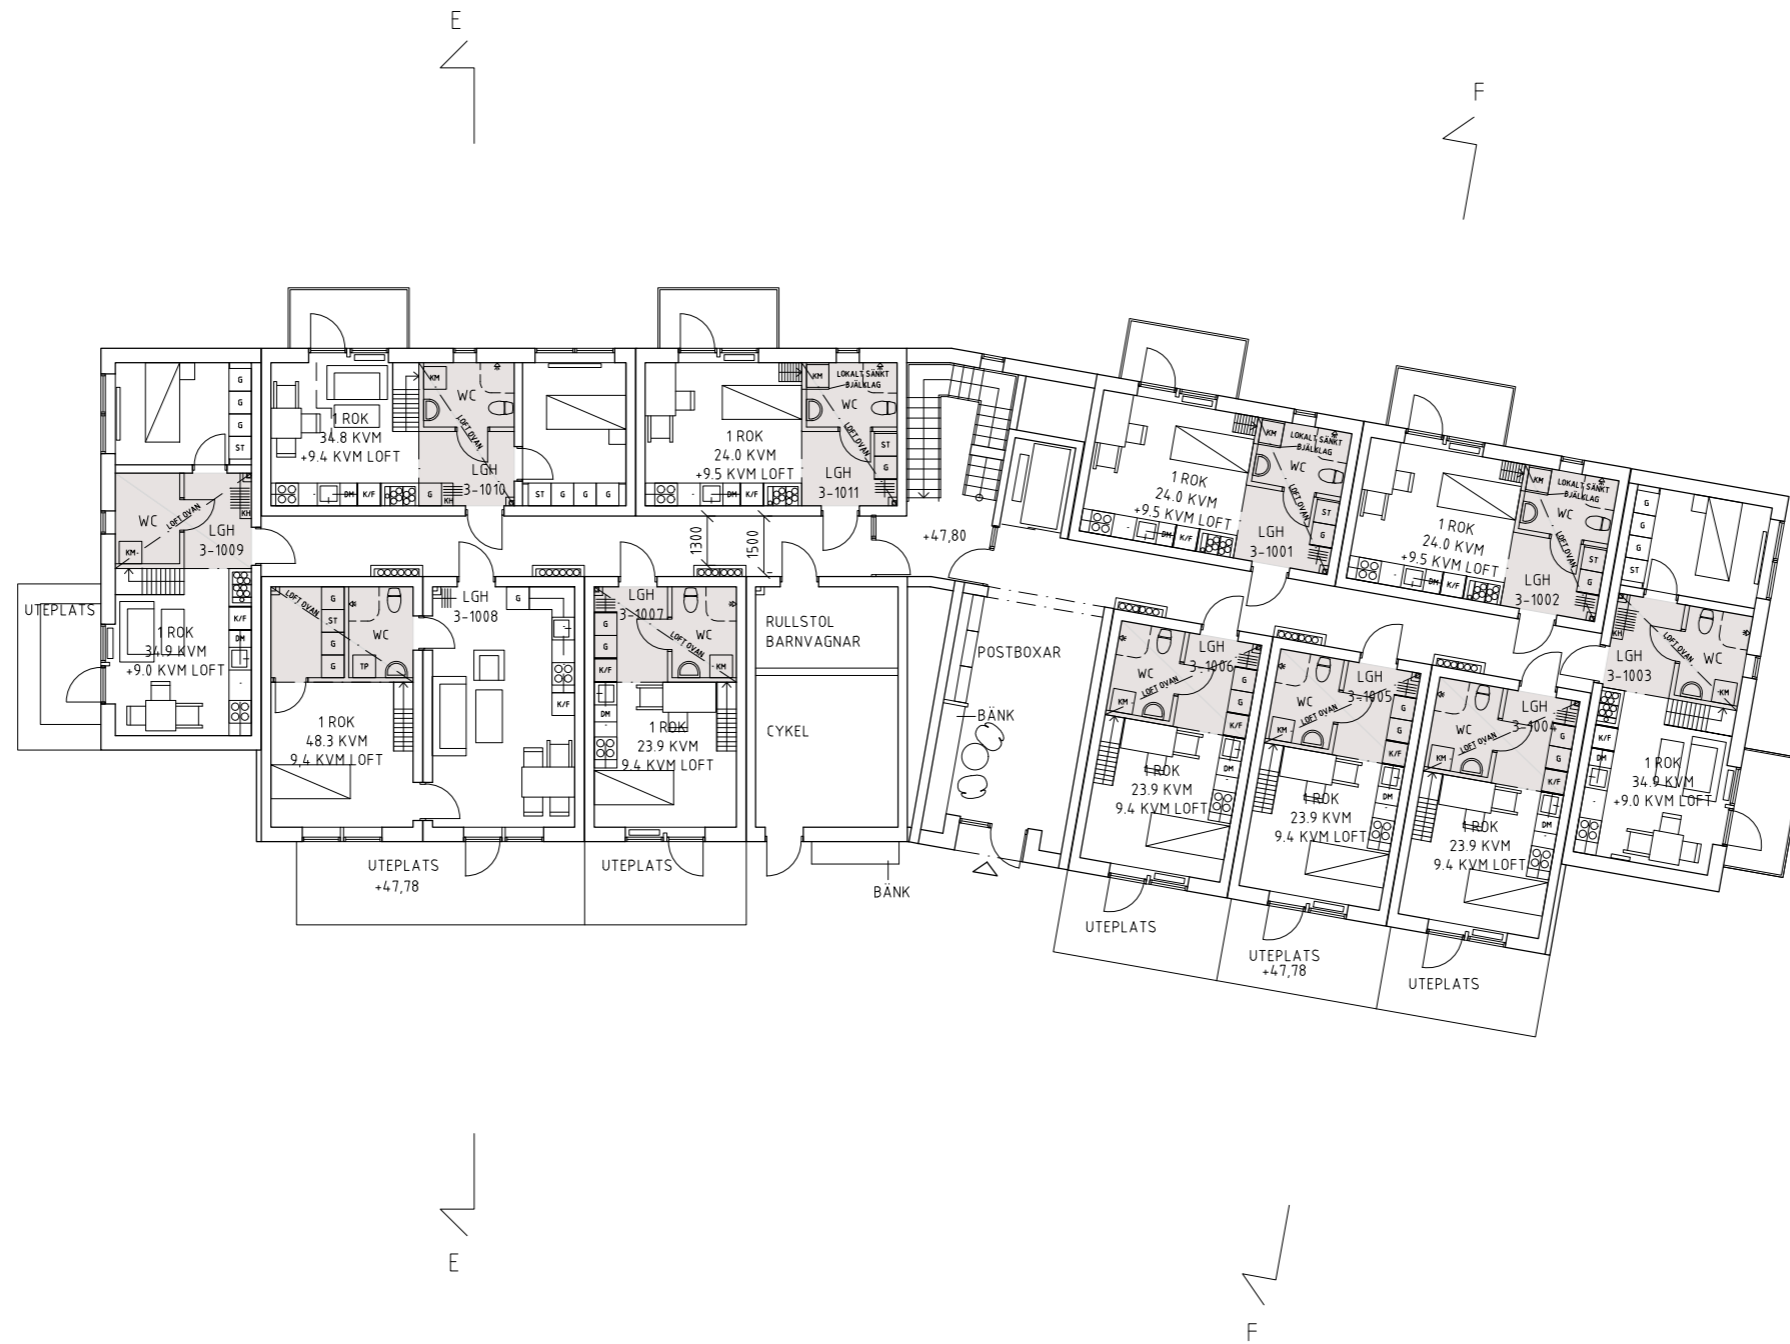

Uvetta  
STRADA

HUS 3  
PLAN 10- ENTRÉPLAN

1m 0 5 10m  
Skala 1:200




Uvretta  
STRADA


HUS 3  
PLAN II

1m 0 5 10m  
Skala 1:200



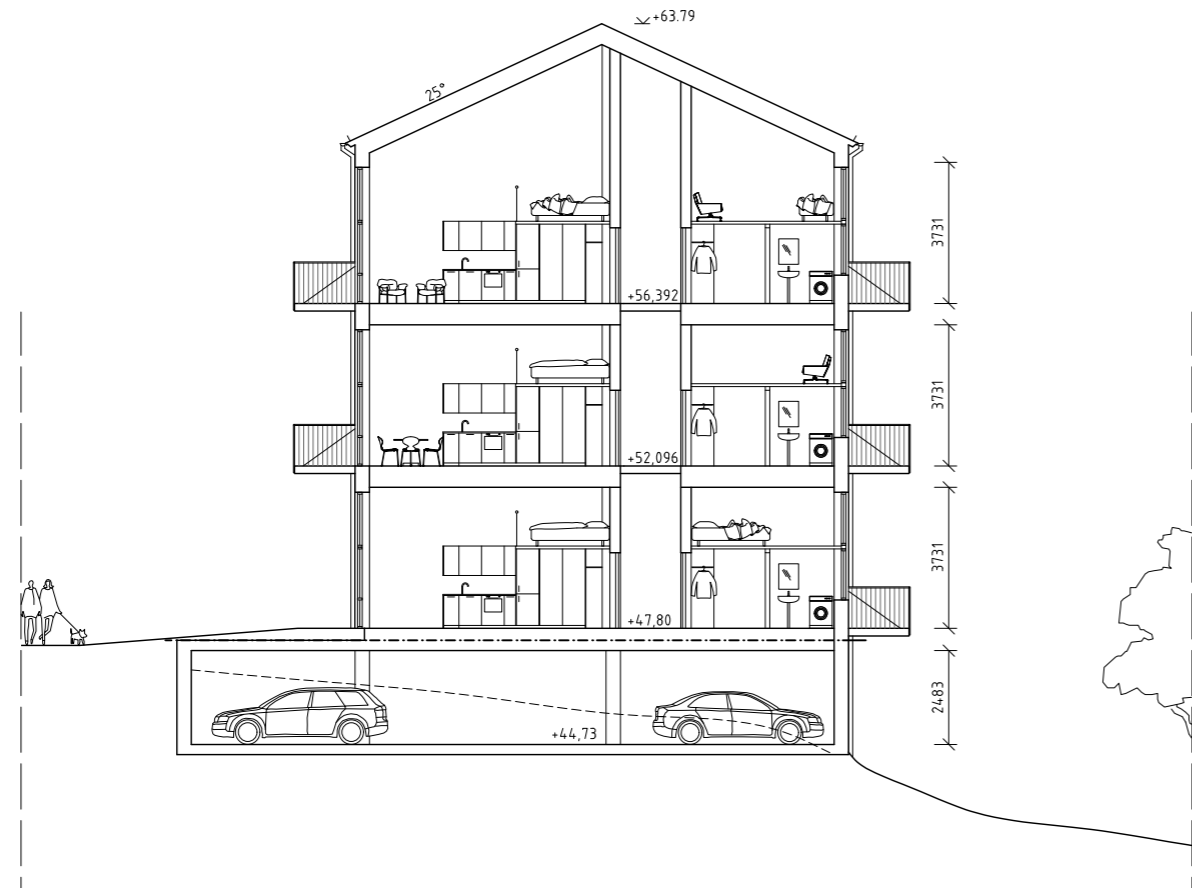

Sektion E-E

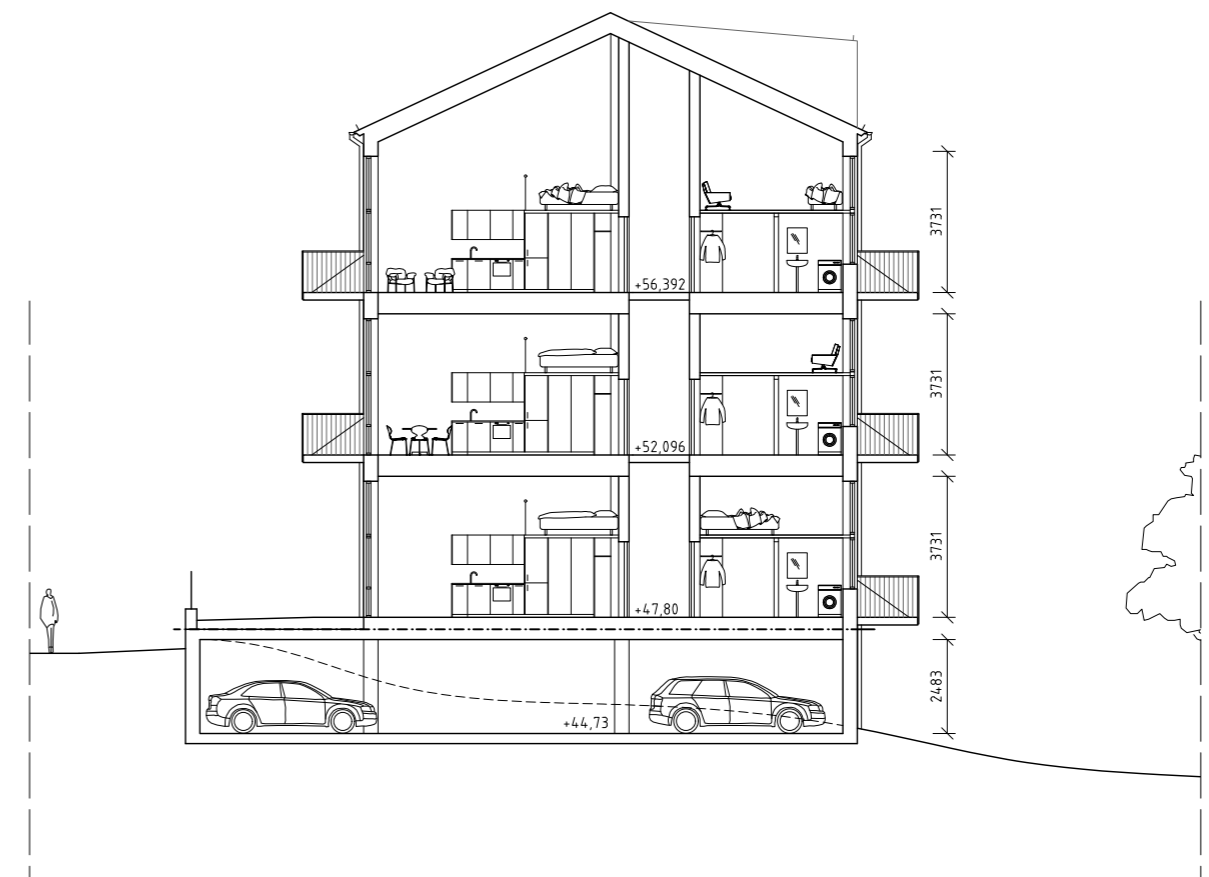

Sektion F-F

Uvetta  
STRADA

HUS 3  
SEKTIONER

1m 0 5 10m  
Skala 1:200



*Fasad mot sydväst, Russinvägen*

←KNÄCK



*Fasad mot nordöst.*

↑BEFINTLIG MARKNIVÅ BIBEHÅLLS

←KNÄCK


←KNÄCK

Uvetta  
**STRADA**

HUS 3  
FASADER

1m 0 5 10m  
Skala 1:200



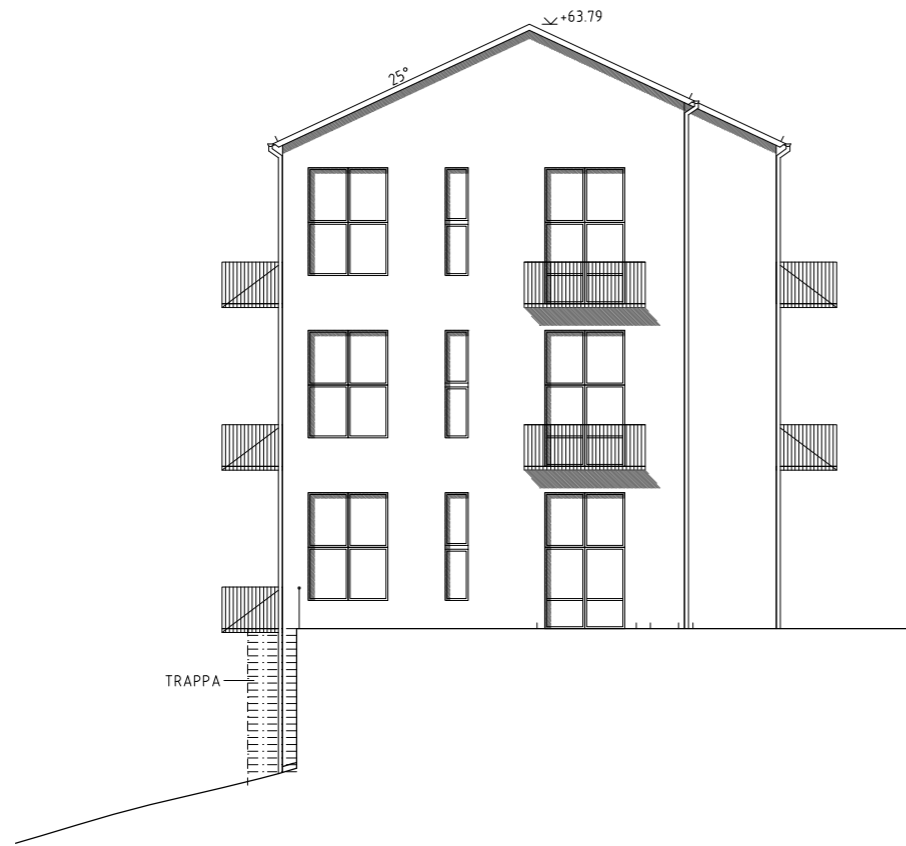

*Fasad mot nordväst.*



*Fasad mot sydost.*

Uvretta  
STRADA

HUS 3  
FASADER

1m 0 5 10m  
Skala 1:200